


**2. Организация дорожного движения в  
непосредственной близости от  
образовательного учреждения с  
размещением соответствующих  
технических средств организации  
дорожного движения, маршрутов движения  
детей и расположения парковочных мест.**

(месторасположение ДОУ:  
ул. Дзержинского 2, ул. Дзержинского 4)

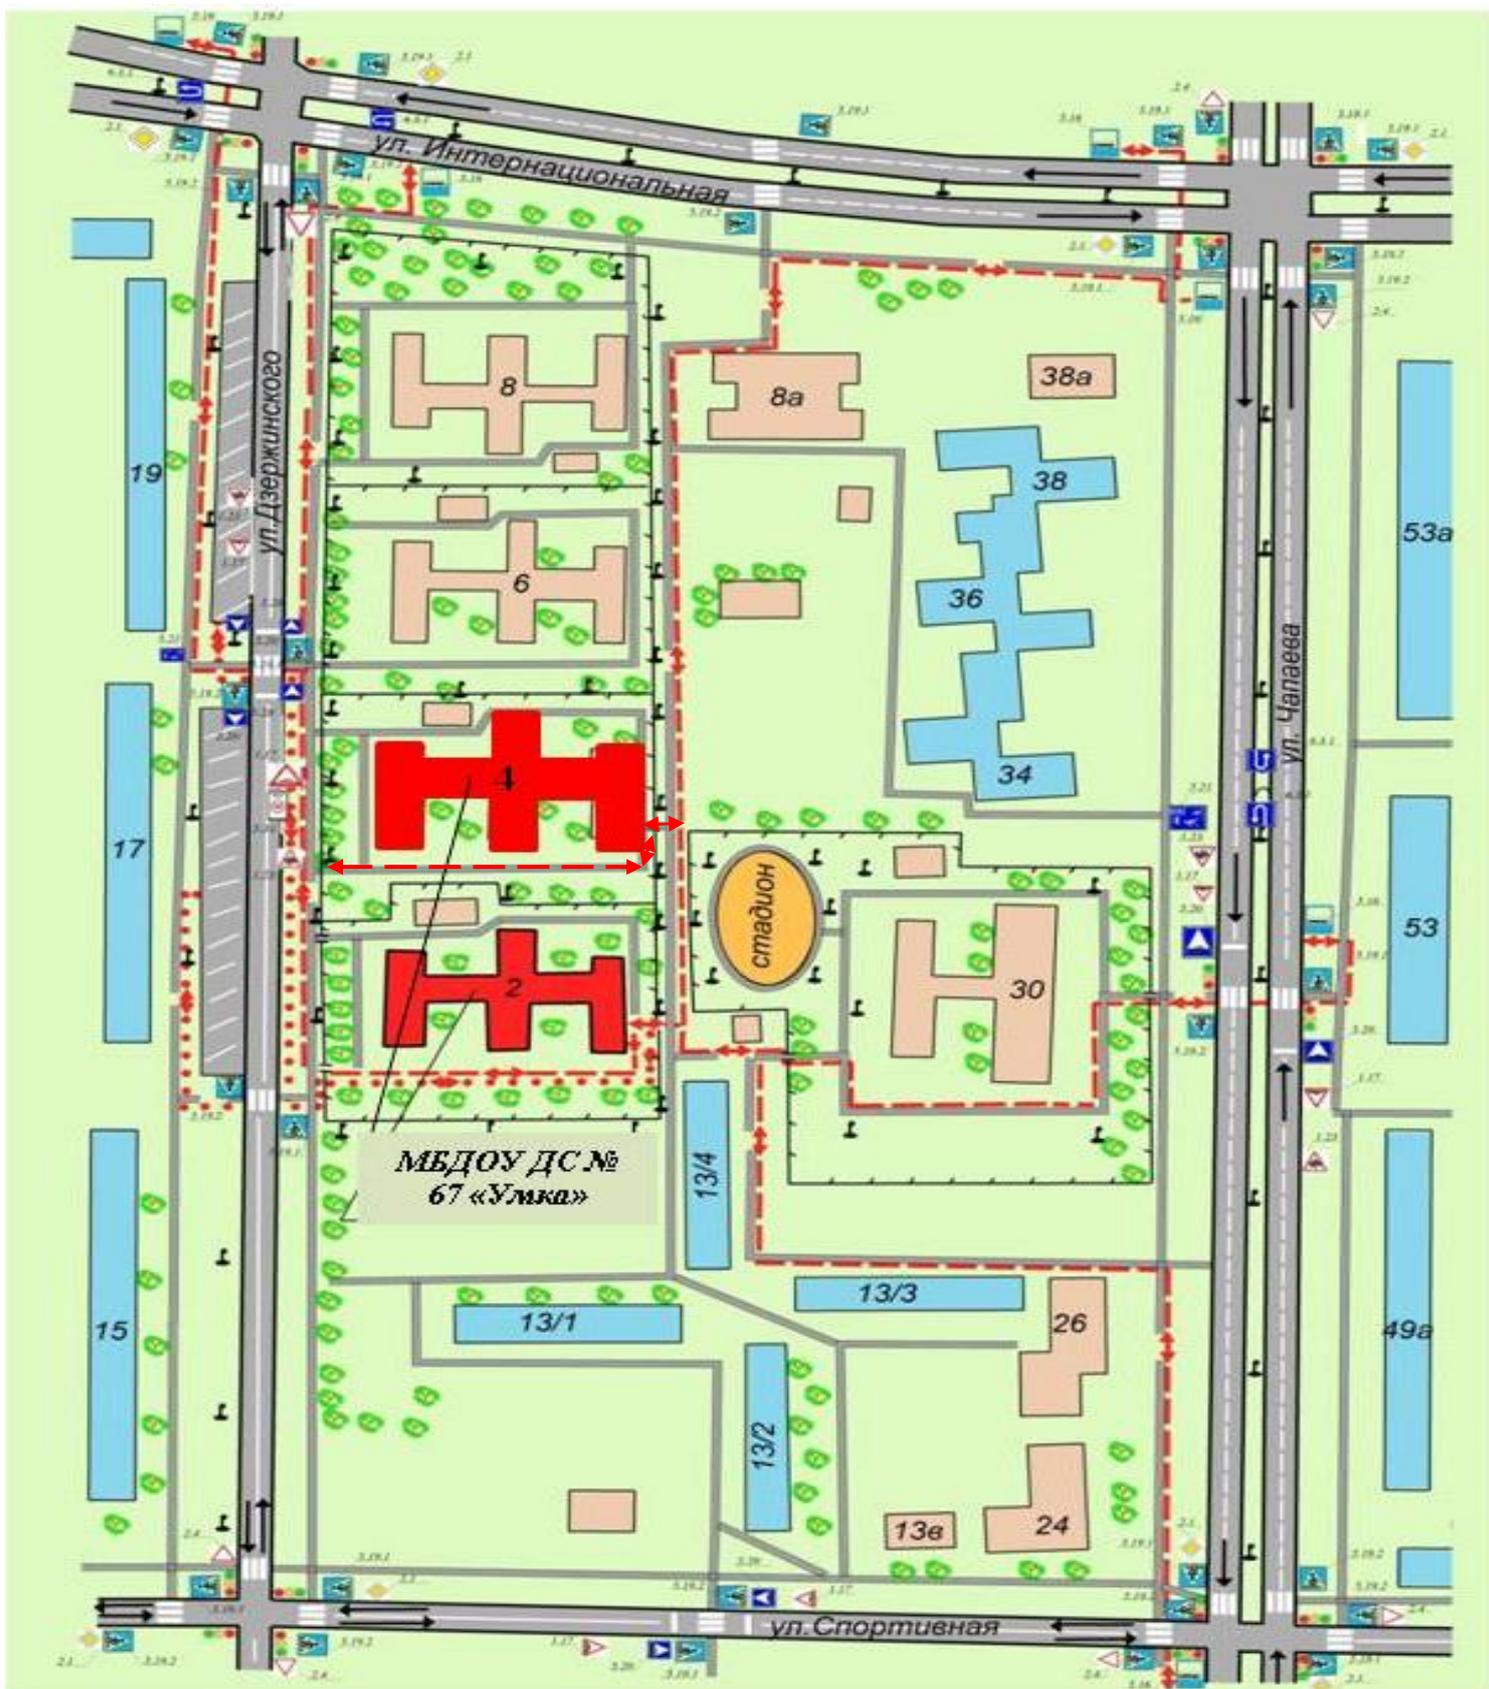

Условные обозначения

	ограждение образовательного учреждения		направление движения детей от остановок частных транспортных средств
	растительность		искусственная неровность
	направление движения детей от остановок маршрутных транспортных средств		искусственное освещение
	движение транспортных средств		